


CRIADO POR UM PRODUTO EDUCACIONAL DA AUTODESK

CRIADO POR UM PRODUTO EDUCACIONAL DA AUTODESK

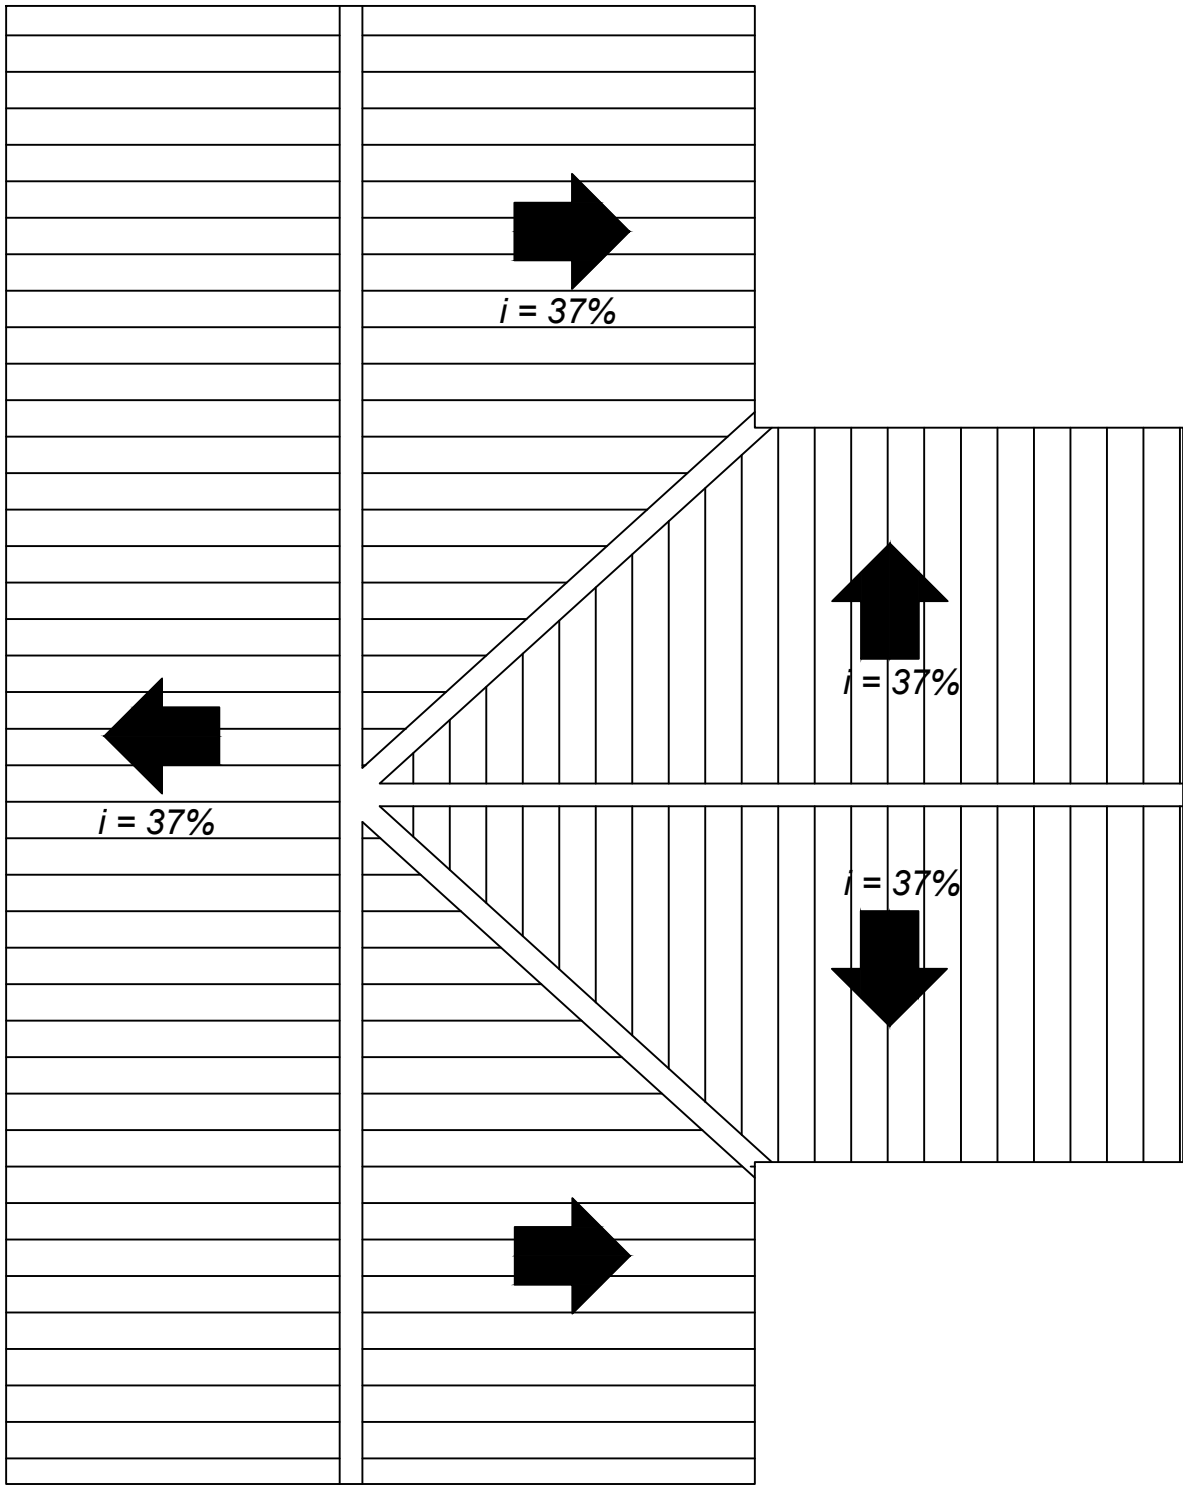

RESIDÊNCIA 02 - PLANTA COBERTURA
ESCALA 1:100

<div>CASACOR</div> <div>/ SÃO PAULO</div>	DESENHO: Concurso Desafio CASACOR 2018_COBERTURA	
	DATA: OUTUBRO/2017	FOLHA: 03/06
	ESCALA: 1:100	ÁREA TOTAL: 74,93 m²
	O Prédio é cadastrado no tambamento do Jockey Club de São Paulo CONDEPHAAT nº 68948/13 e CONPRES P: 20120.239.3078	